


Gemeinde Achtrup, Kreis Nordfriesland

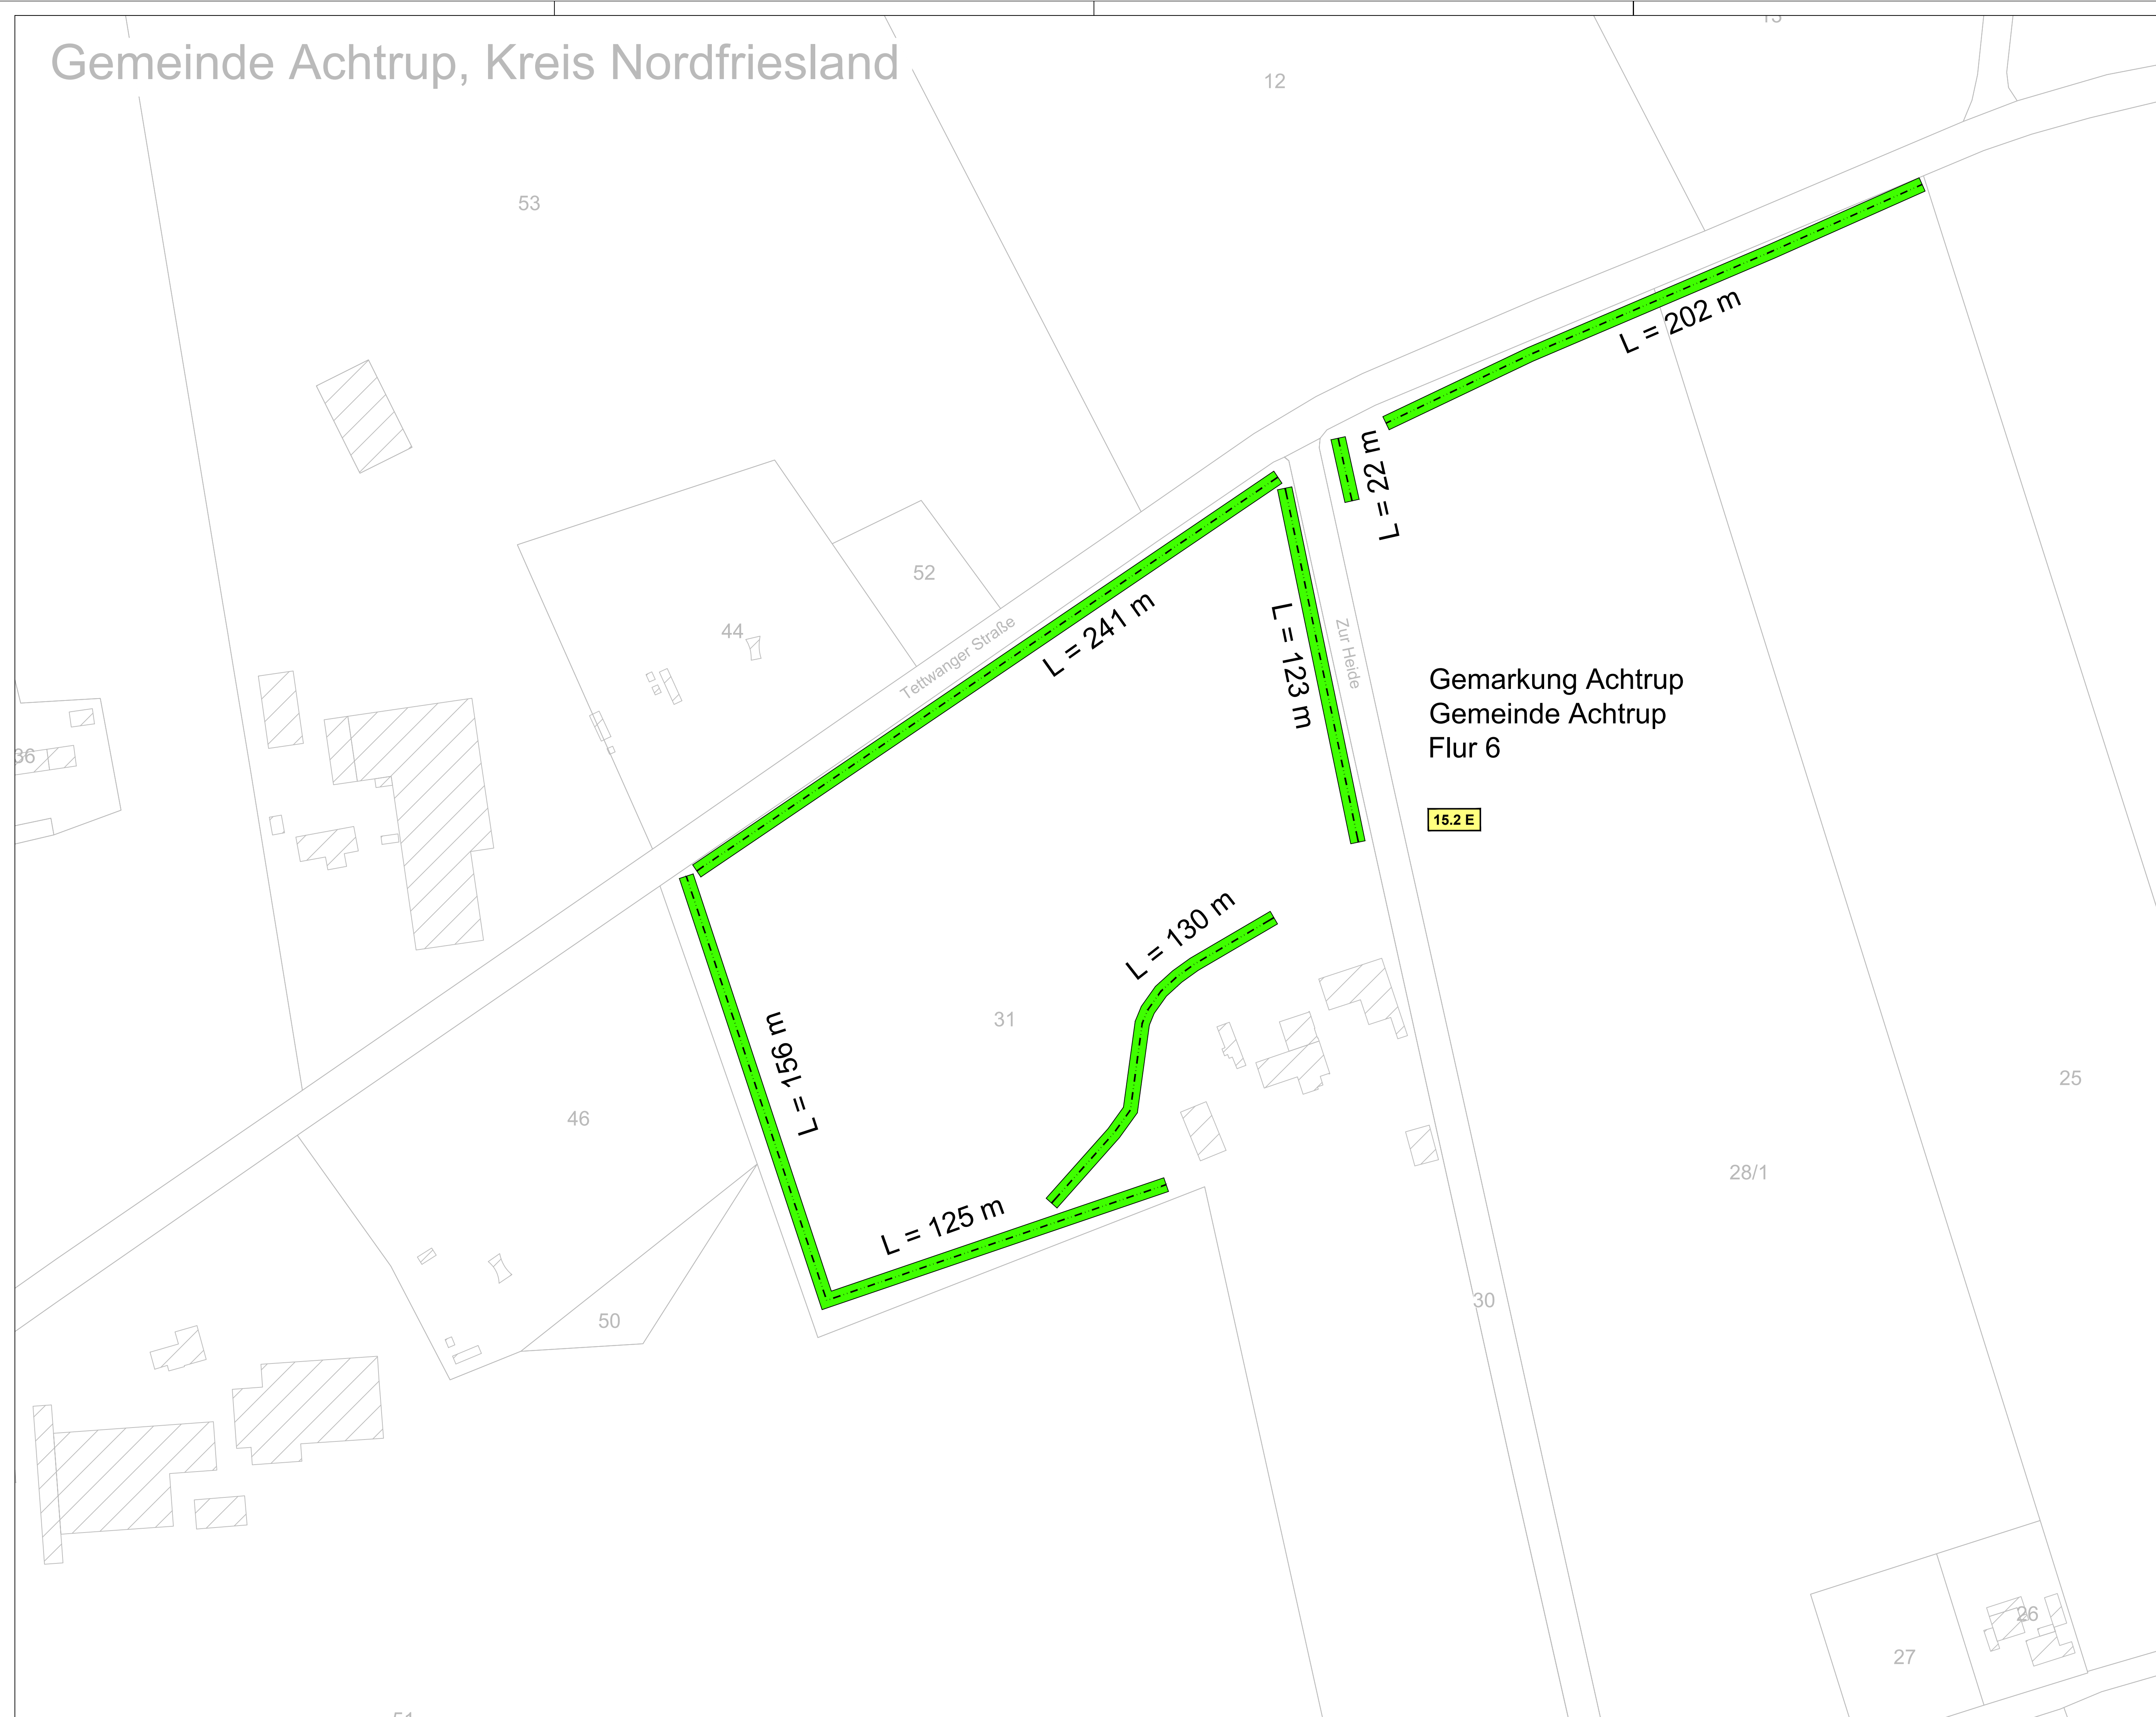

Gemarkung Achtrup
Gemeinde Achtrup
Flur 6

15.2 E


Legende

Maßnahmen
 Knick
 Anlage von Knicks (Okokonto Achtrup)

Maßnahmenkennung

 1.1 E
 Nr. des Maßnahmenkomplexes
 Maßnahmentyp

Erläuterung Maßnahmentyp
 A = Ausgleichsmaßnahme
 E = Ersatzmaßnahme

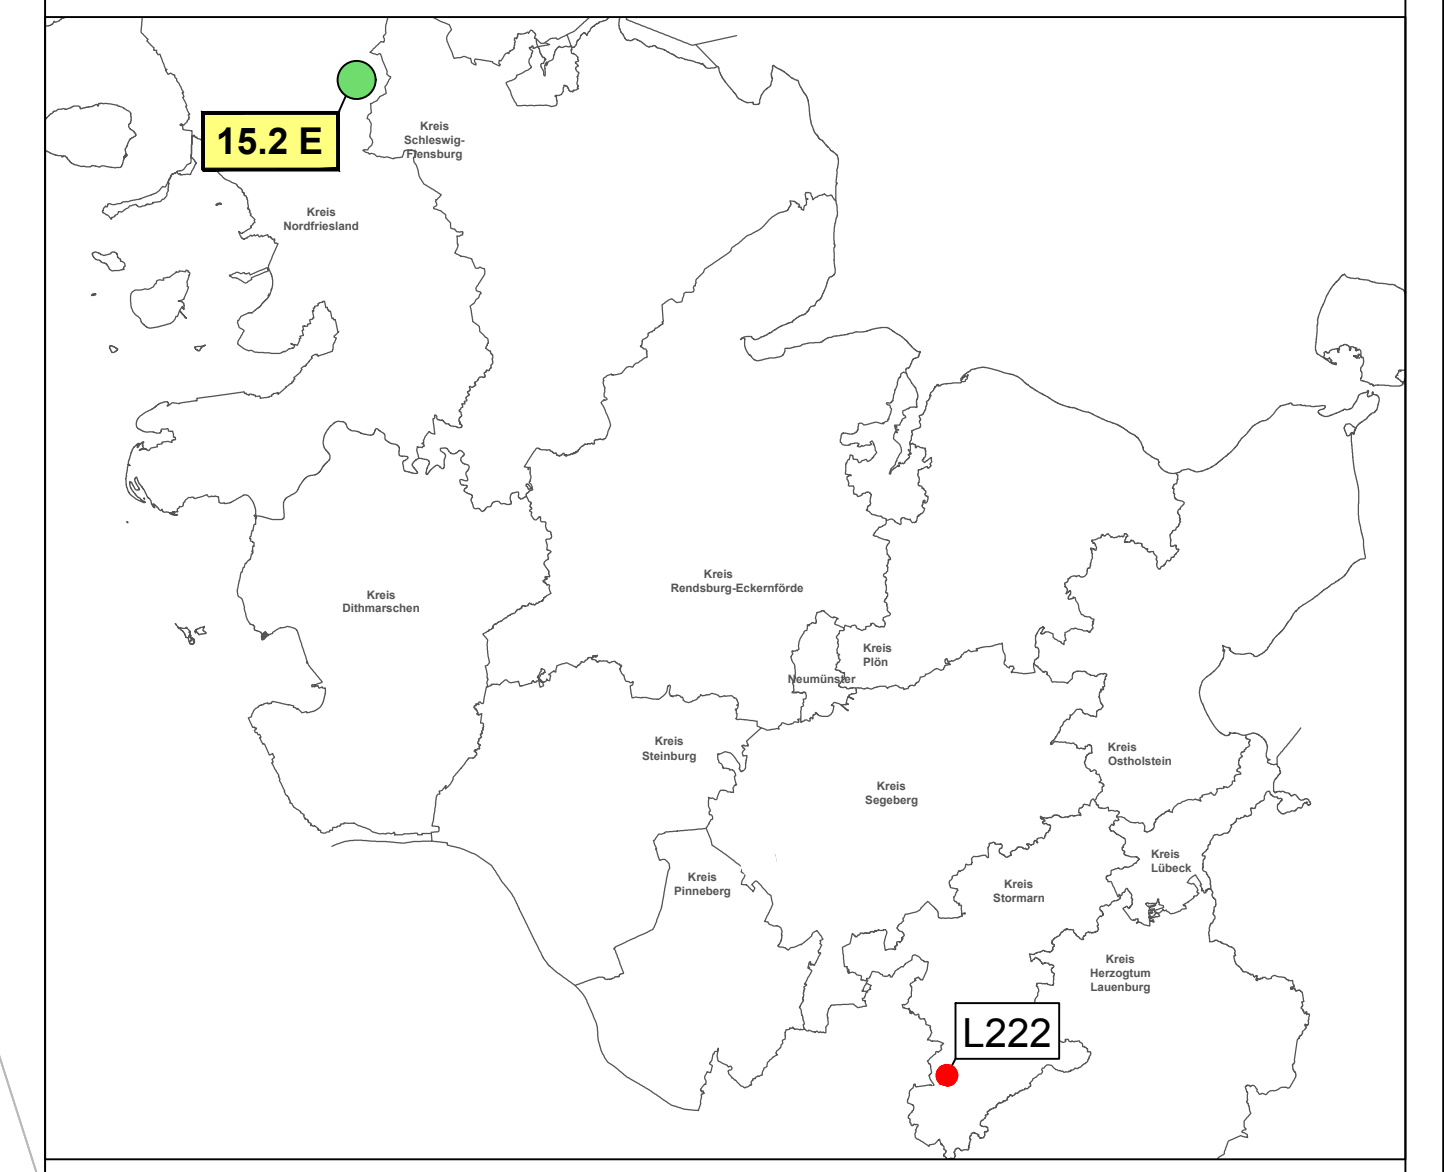

Hans-Rainer Biefeldt Kerstin Berg Dipl.-Ing., Landschaftsarchitekt/in BDLA Virchowstraße 16 22767 Hamburg Tel.: 040/ 389 39 39 Fax: 040/ 389 39 00		bearbeitet:	07/2023	Spreckels
		gezeichnet:	07/2023	Spreckels
		geprüft:	07/2023	Berg

	Die Autobahn GmbH des Bundes Niederlassung Nord - Außenstelle Lübeck Schwerfegerstraße 33 · 23556 Lübeck	geprüft:	
		Datum:	

Schleswig-Holstein Der echte Norden Standort Lübeck Jerusalemberg 9 23568 Lübeck Tel. 0451 / 371 - 0		geprüft:	
		Datum:	

Straße: Alte Landstraße (L 222/K 39) / BAB 1 Nächster Ort: Stapelfeld Abs. 110 von NK nach NK Station 1715,00 Abs. 010 von NK nach NK Station 164,00 Bau-km: 0+000 - 1+324	Unterlage / Blatt-Nr.: 9.1, Blatt 7 Lageplan der Landschaftspflegerischen Maßnahmen. Knickokonto Achtrup Maßstab: 1:500
--	--

<h2>A1, Ausbau der Anschlussstelle Stapelfeld</h2>	
aufgestellt:	