


Legende

Maßnahmen	Ausgleichsmaßnahmen
Bestand	Schutzvorkehrungen und Besonderheiten
Maßnahmenkennung	Geltungsbereiche der in Aufstellung befindlichen B-Pläne
Bestand	Struktureller Bauzustand (provisorisch)

Geltungsbereiche der in Aufstellung befindlichen B-Pläne

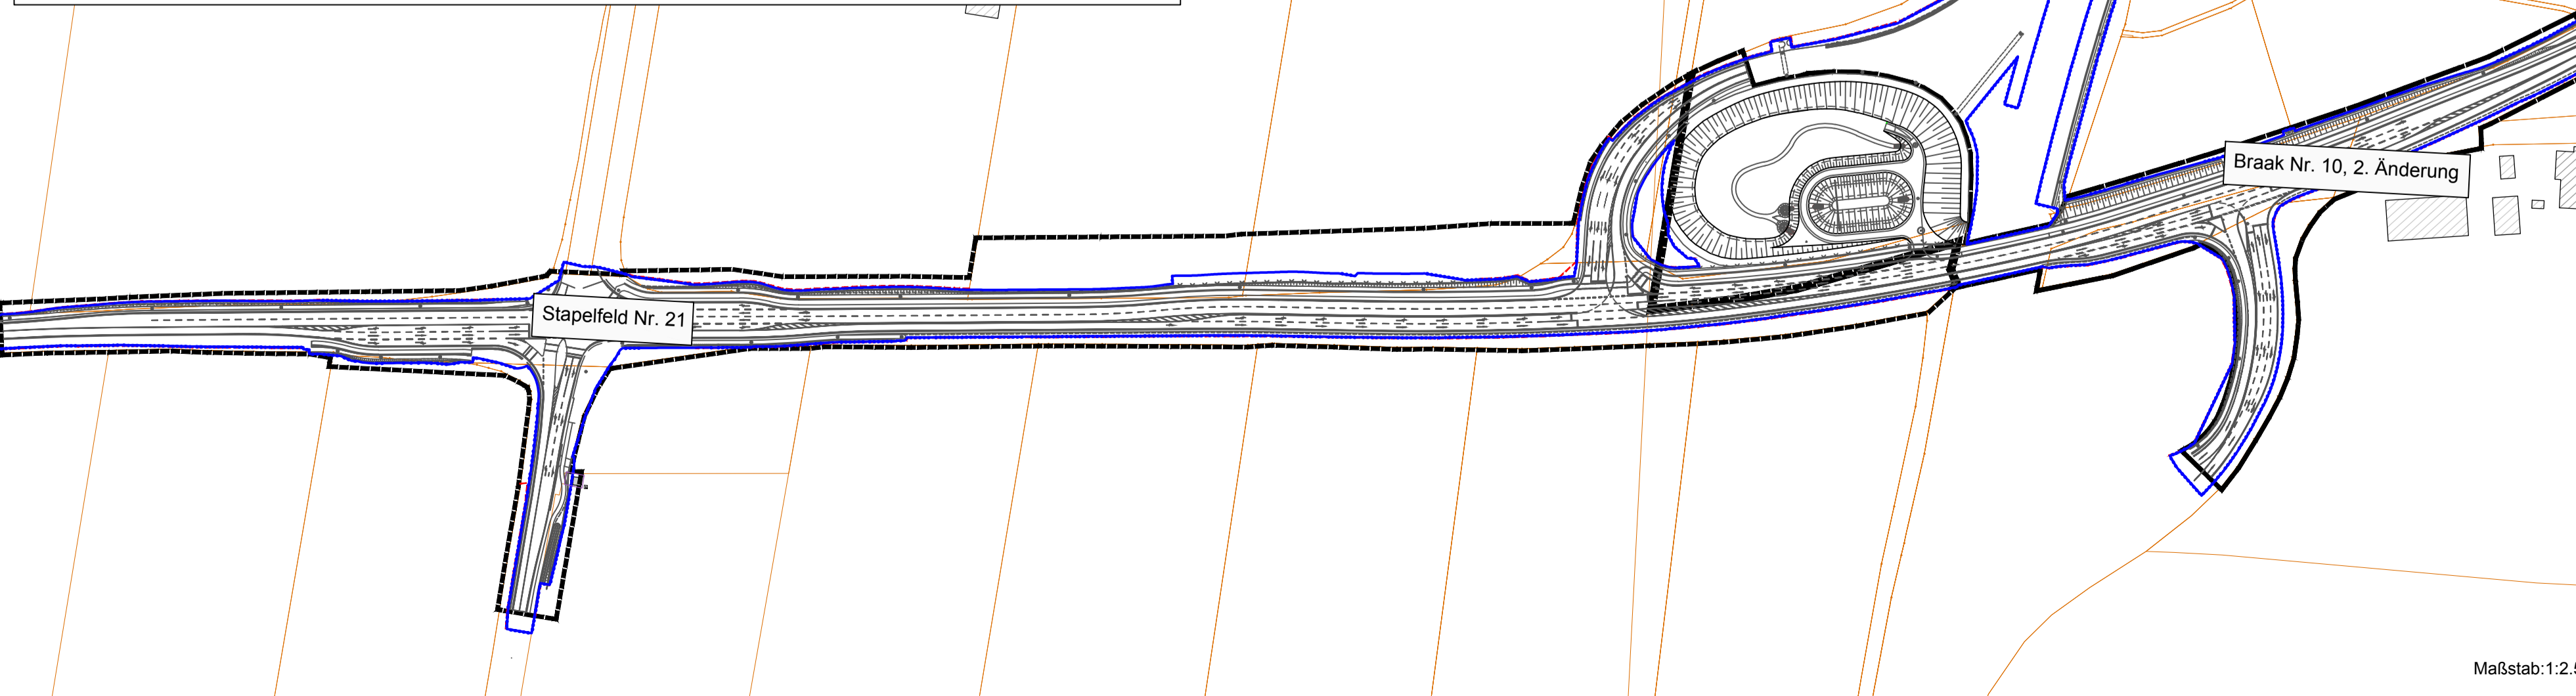

Hans-Rainer Bielefeld Dipl.-Ing. Landschaftsarchitektin SCLA Vichowstraße 16 22767 Hamburg Tel. 0410 389 39 39		Kerstin Berg 22767 Hamburg Fax: 0410 389 39 40		bearbeitet: 05/2023 gezeichnet: 05/2023 geprüft: 05/2023	Name: Spreckels Sprechzeit: Berg
Die Autobahn Nord Die Autobahn GmbH des Bundes Niederstr. 109 • 22556 Lüneburg Schwerfegerstraße 33 • 23566 Lüneburg		LBV.SH Landschaftsbau Landschaftsarchitektur Landschaftsbau		geprüft: Datum: Datum:	
Schwegwig-Holstein Der echte Norden Standort Lüneburg Jerusalemberg 9 23568 Lüneburg Tel. 0451 / 371 - 0		Unterlage / Blatt-Nr.: 9.1, Blatt 3 Lageplan der landschaftsplanerischen Maßnahmen, trassennahe Maßnahmen Maßstab: 1:500		A1, Ausbau der Anschlussstelle Stapelfeld Bau-km: 0+770 - 1+324 aufgestellt:	

BRÜCK & WACHSMUTH VERMESSUNG
 Ingenieurbüro GmbH
 Lüneburgerweg 11
 21364 Lüneburg
 Tel. 0451 300-1000
 Fax 0451 300-1001
 www.brueck-wachsmuth.de