

# Gemeinde Witzeeze, Kreis Lauenburg



Gemarkung Witzeeze  
Gemeinde Witzeeze  
Flur 2

14 E  
23.274 m<sup>2</sup>


**Legende**

**Maßnahme**  
 Entwicklung von Naturwald  
 14 E Ersatzaufforstungsfläche Stecknitz-Delvenau

**Maßnahmenkennung**  
 1.1 E  
 Nr. des Maßnahmenkomplexes  
 Maßnahmentyp

**Erläuterung Maßnahmentyp**  
 A = Ausgleichsmaßnahme  
 E = Ersatzmaßnahme

**Bestand**  
 AA Acker

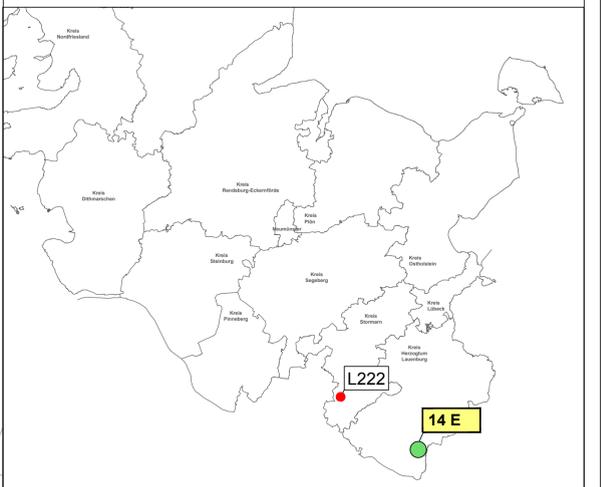

<b>Hans-Rainer Bielfeldt</b> Dipl.-Ing. Landschaftsarchitekt/in Virchowstraße 16 Tel. 040/ 389 39 39	<b>Kerstin Berg</b> BDLA 22767 Hamburg Fax: 040/ 389 39 00		bearbeitet:	07/2023	Spreckels
			gezeichnet:	07/2023	Spreckels
			geprüft:	07/2023	Berg

 Die Autobahn GmbH des Bundes Niederlassung Nord - Außenstelle Lübeck Schwerfegerstraße 33 • 23556 Lübeck	geprüft:	
	Datum	

Schleswig-Holstein Der echte Norden Standort Lübeck Jerusalemberg 9 23568 Lübeck Tel. 0451 / 371 - 0	 Schleswig-Holstein Landesbetrieb Straßenbau und Verkehr	geprüft:	
		Datum	

Straße: Alte Landstraße (L 222/K 39) / BAB 1				Unterlage / Blatt-Nr.: 9.1, Blatt 5	
Nächster Ort: Stapelfeld	Abs. 110 von NK	nach NK	Station 1715,00	Lageplan der landschaftspfegerischen Maßnahmen	
Abs. 010	von NK	nach NK	Station 164,00	Ersatzaufforstungsfläche	
Bau-km: 0+000 - 1+324				Stecknitz-Delvenau	
				Maßstab: 1:500	

## A1, Ausbau der Anschlussstelle Stapelfeld

aufgestellt:	