


Gemeinde Lentförden, Kreis Segeberg

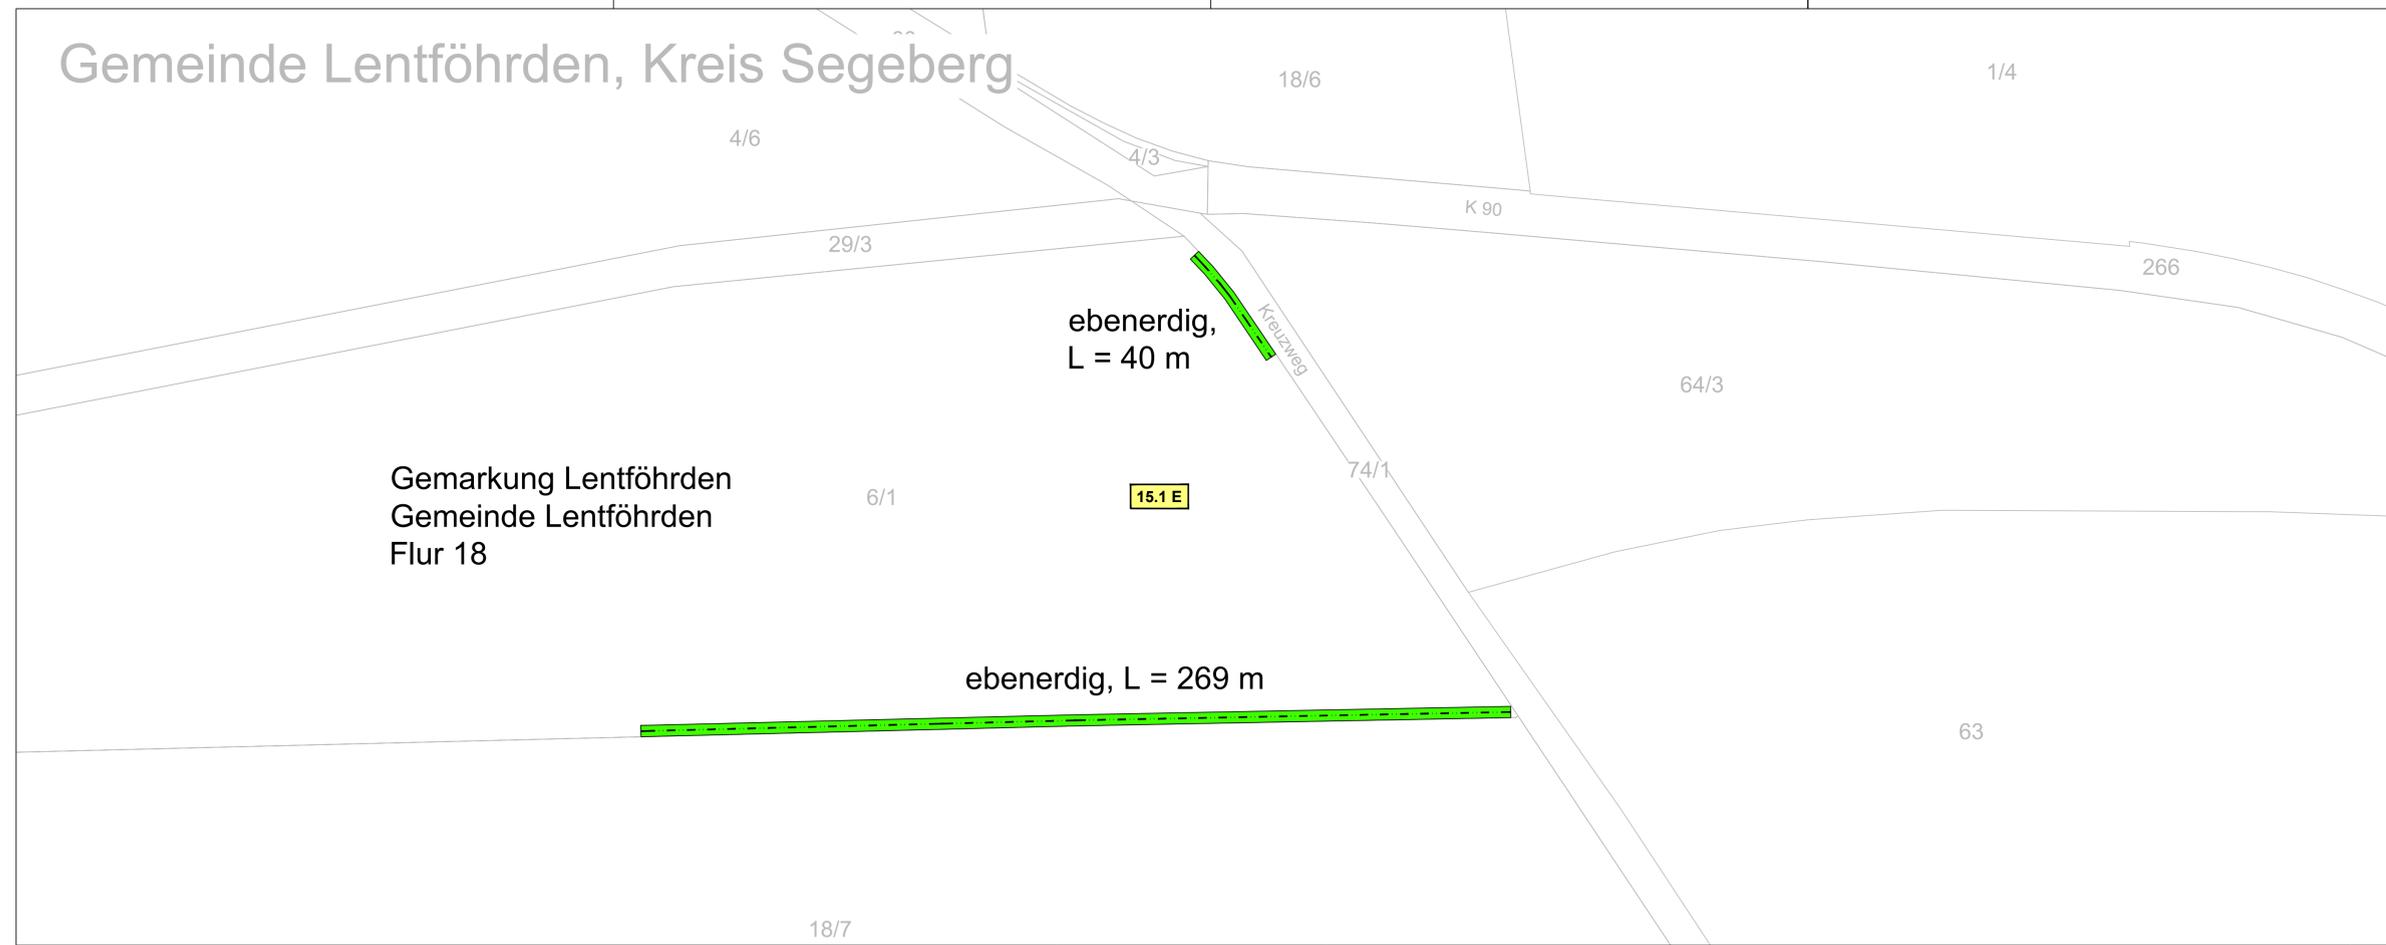


Gemarkung Lentförden
Gemeinde Lentförden
Flur 18

ebenerdig,
L = 40 m

ebenerdig, L = 269 m

15.1 E

Gemeinde Lentförden, Kreis Segeberg

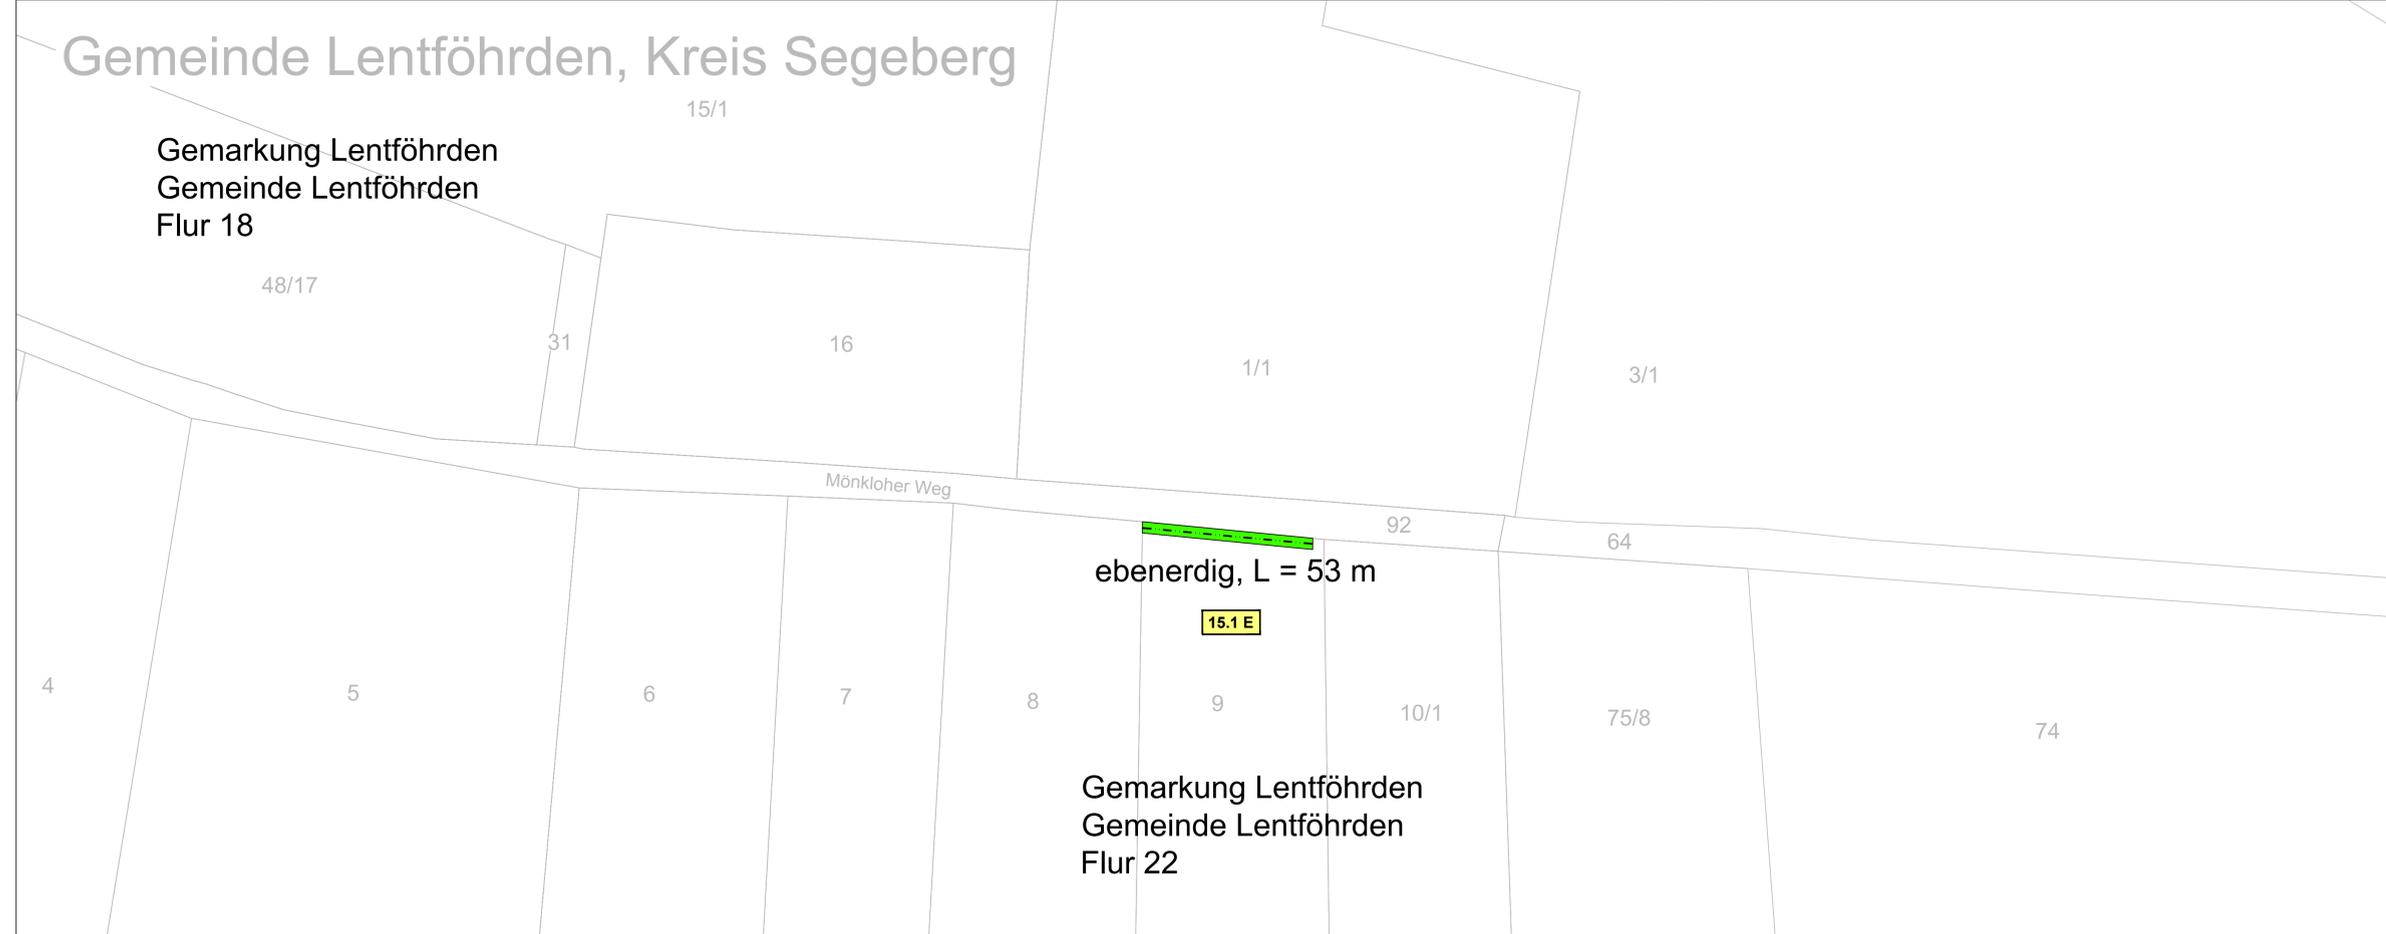

Gemarkung Lentförden
Gemeinde Lentförden
Flur 18

ebenerdig, L = 53 m

15.1 E

Gemarkung Lentförden
Gemeinde Lentförden
Flur 22


Legende

Maßnahmen

- Feldhecken
- Anlage von Knicks
(Okokonto Lentförden)

Maßnahmenkennung

- 1.1 E
- Nr. des Maßnahmenkomplexes
- Maßnahmentyp
- Erläuterung Maßnahmentyp
- A = Ausgleichsmaßnahme
- E = Ersatzmaßnahme

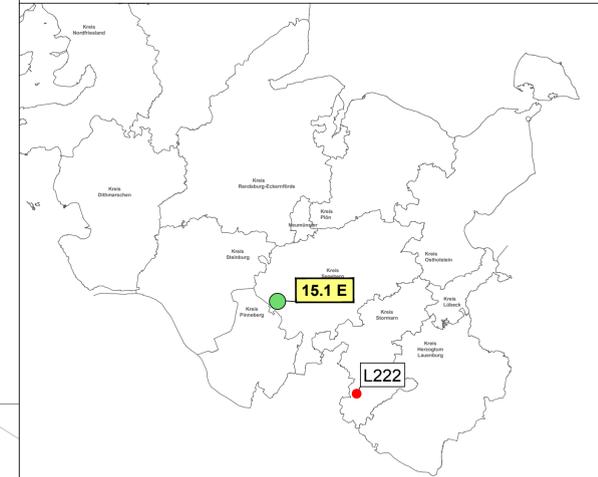

Hans-Rainer Bielfeld Dipl.-Ing., Landschaftsarchitekt/in BDLA Virchowstraße 16 Tel.: 040/ 389 39 39	Kerstin Berg 22767 Hamburg Fax: 040/ 389 39 00		bearbeitet:	07/2023	Spreckels
			gezeichnet:	07/2023	Spreckels
			geprüft:	07/2023	Berg

Die Autobahn GmbH des Bundes Niederlassung Nord - Außenstelle Lübeck Schwertfegerstraße 33 - 23556 Lübeck	geprüft:	
	Datum:	

Schleswig-Holstein Der echte Norden Standort Lübeck Jerusalemsberg 9 23568 Lübeck Tel. 0451 / 371 - 0	Schleswig-Holstein Landesbetrieb Straßenbau und Verkehr	geprüft:	
		Datum:	

Straße: Alte Landstraße (L 222/K 39) / BAB 1		Unterlage / Blatt-Nr.: 9.1, Blatt 6	
Nächster Ort: Stapelfeld		Lageplan der	
Abs. 110 von NK nach NK	Station 1715,00	Landschaftspflegerischen	
Abs. 010 von NK nach NK	Station 164,00	Maßnahmen,	
Bau-km: 0+000 - 1+324		Knickökokonto Lentförden	
		Maßstab: 1:500	

A1, Ausbau der Anschlussstelle Stapelfeld

aufgestellt:	