


Gemeinde Stapelfeld, Kreis Stormarn

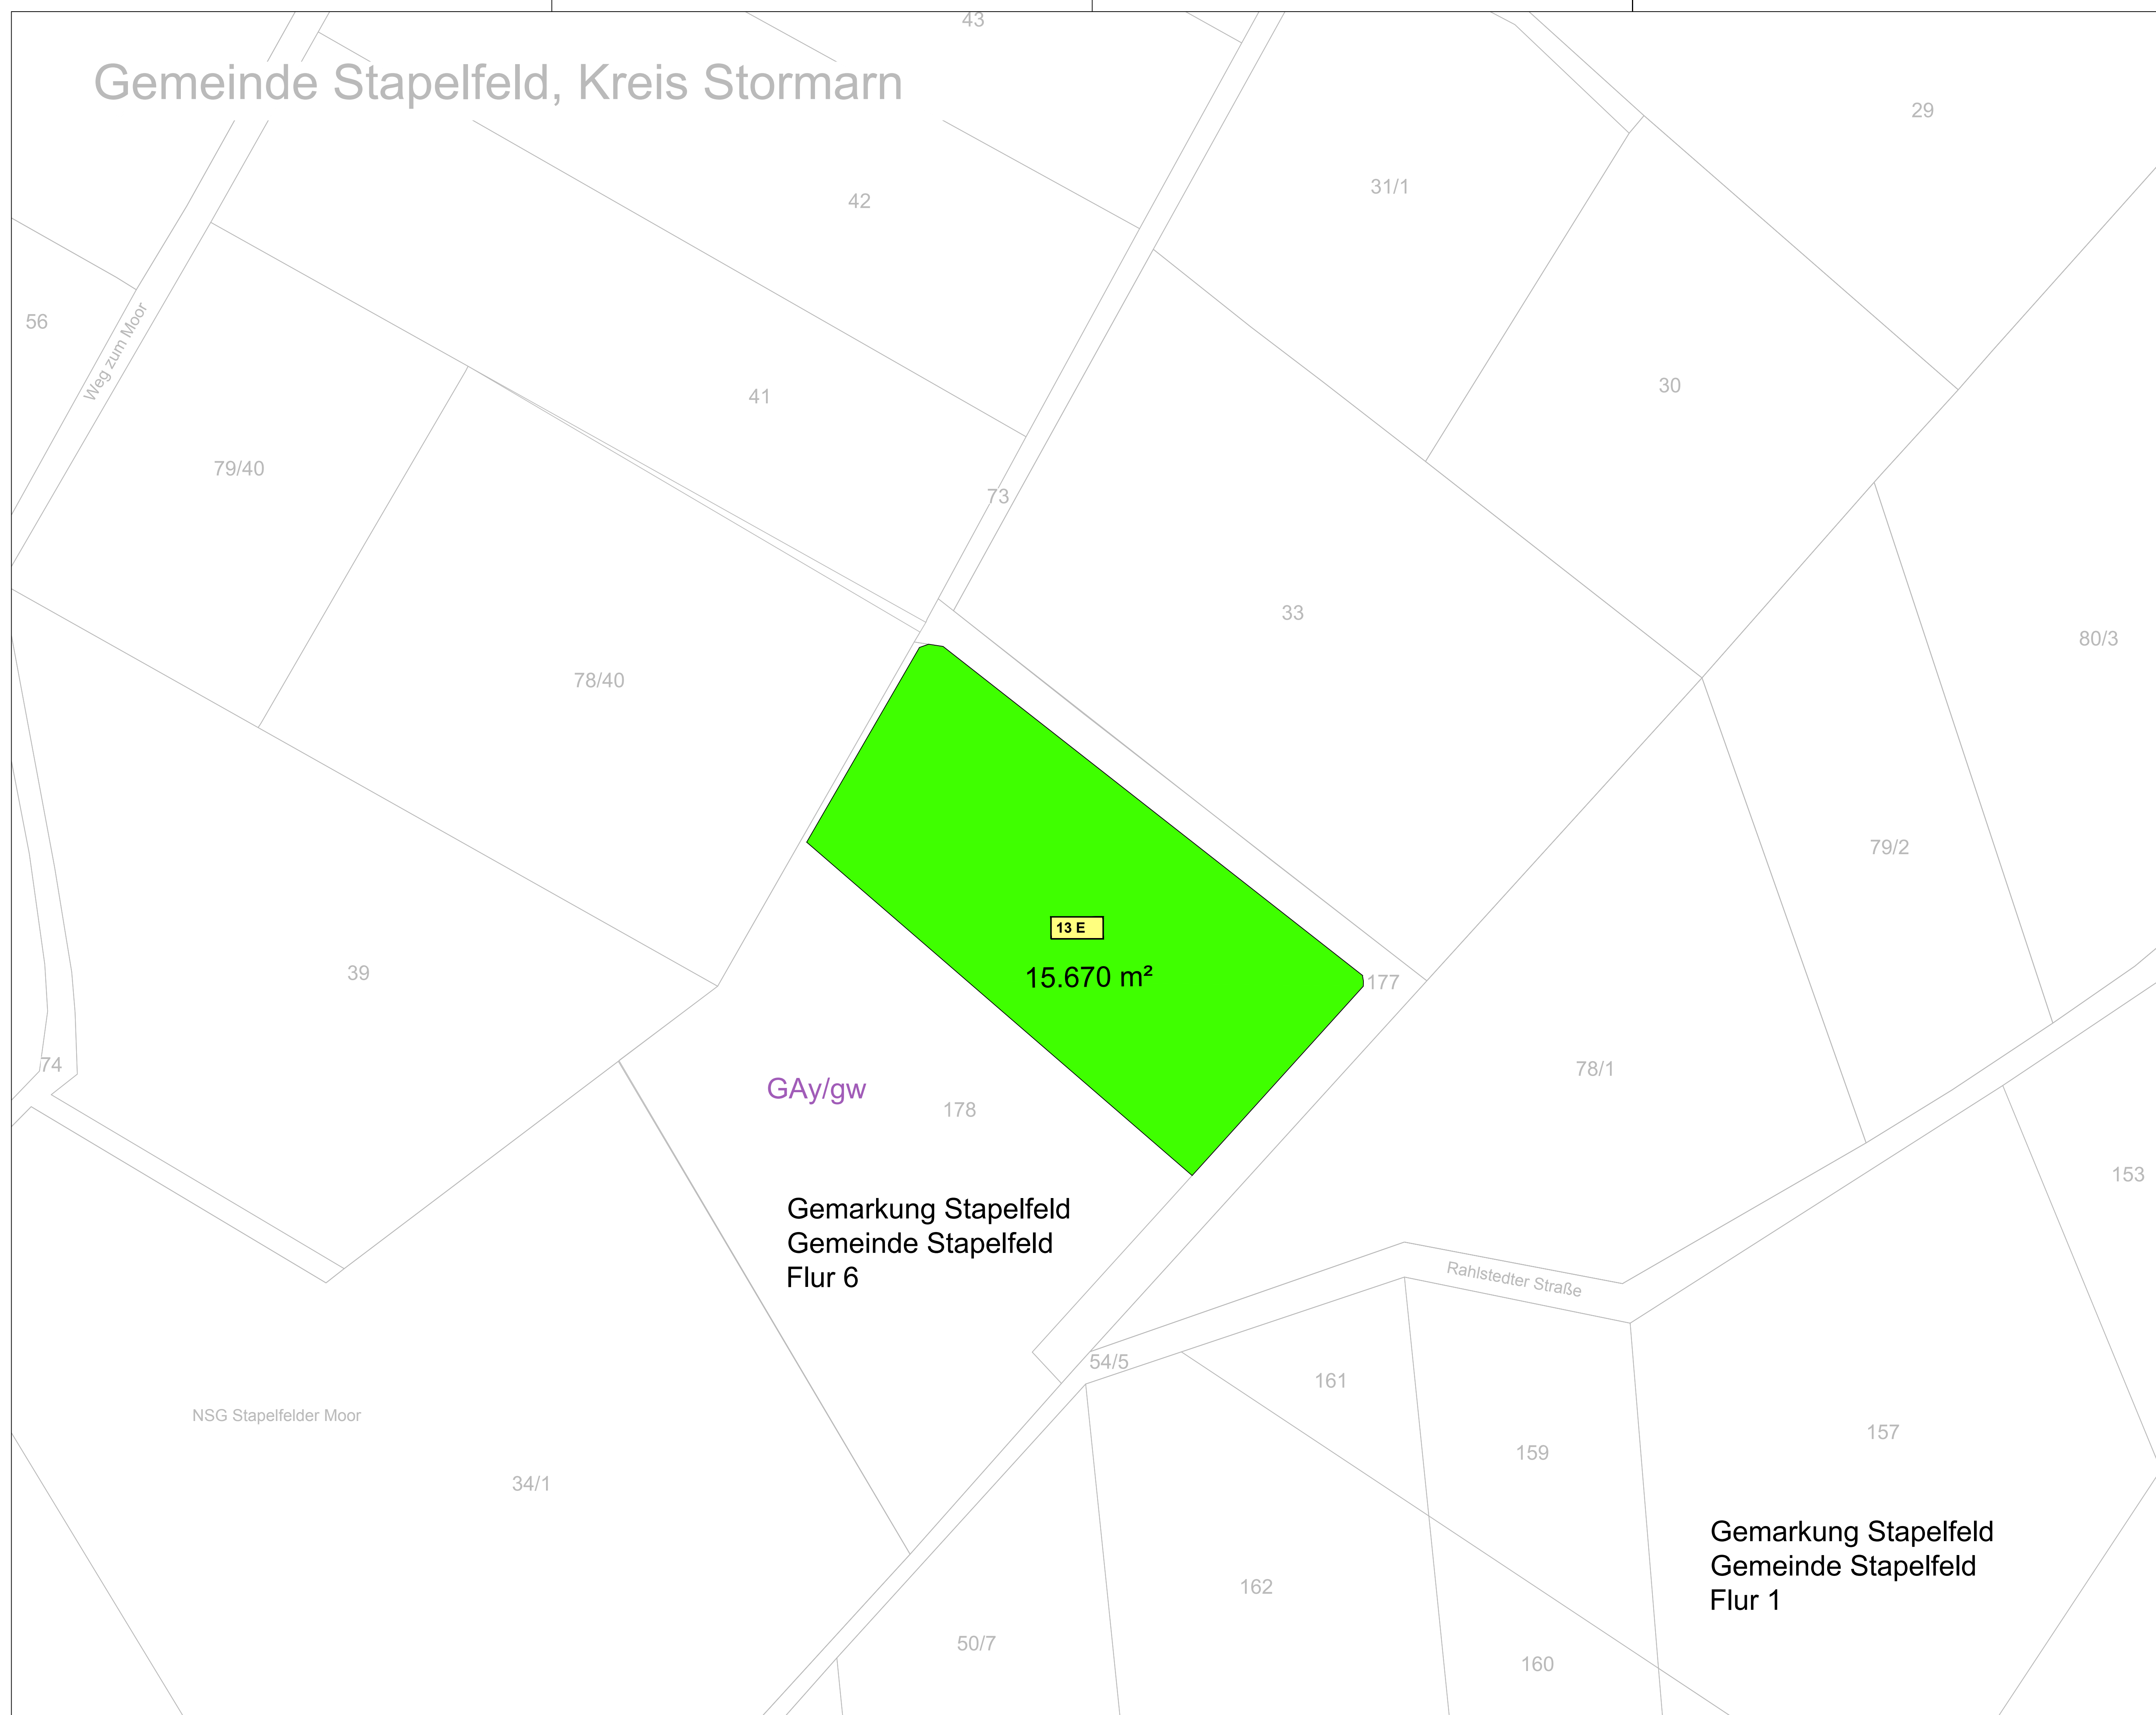

GAy/gw
**Gemarkung Stapelfeld
 Gemeinde Stapelfeld
 Flur 6**

**Gemarkung Stapelfeld
 Gemeinde Stapelfeld
 Flur 1**


Legende

Maßnahme
13 E Extensivierung von Grünland

Maßnahmenkennung
1.1 E
 ↑
 Nr. des Maßnahmenkomplexes
 ↳
 Maßnahmentyp

Erläuterung Maßnahmentyp
 A = Ausgleichsmaßnahme
 E = Ersatzmaßnahme

Bestand
 GAy/gw Artenarmes Wirtschaftsgrünland, beweidet

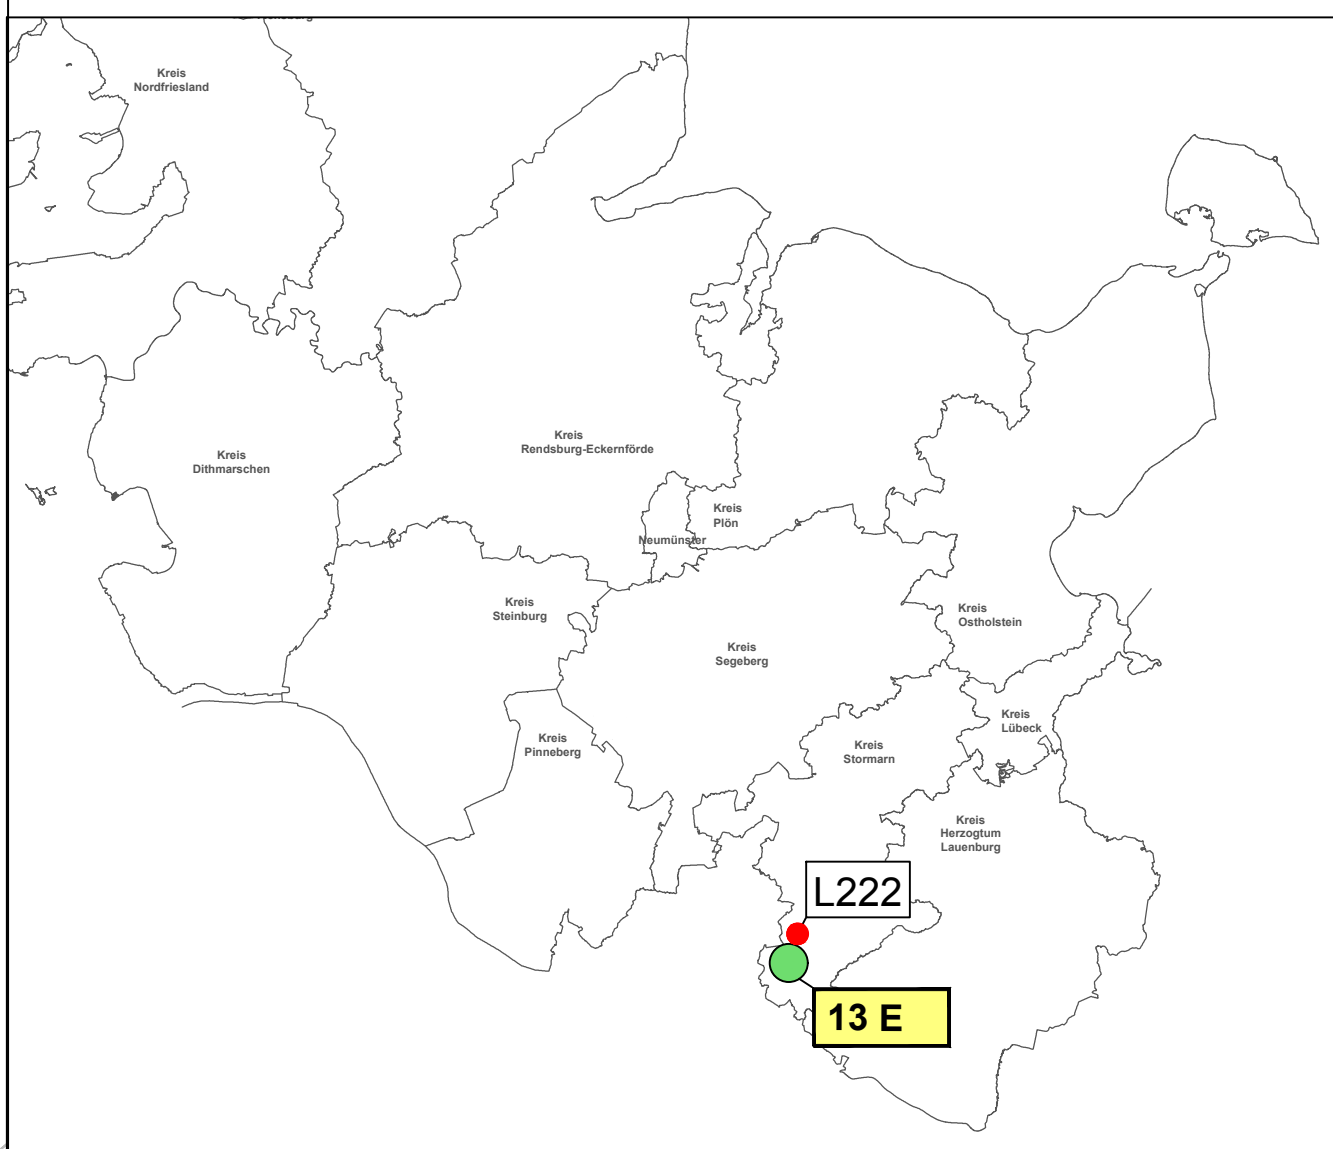

Hans-Rainer Biefeldt Dipl.-Ing., Landschaftsarchitekt/in Virchowstraße 16 Tel.: 040/ 389 39 39	Kerstin Berg BDLA 22767 Hamburg Fax: 040/ 389 39 00		bearbeitet:	07/2023	Spreckels
			gezeichnet:	07/2023	Spreckels
			geprüft:	07/2023	Berg

 Die Autobahn Nord Die Autobahn GmbH des Bundes Niederlassung Nord - Außenstelle Lübeck Schwerfegerstraße 33 - 23556 Lübeck	geprüft:	
	Datum	

Schleswig-Holstein Der echte Norden Standort Lübeck Jerusalemberg 9 23566 Lübeck Tel.: 0451 / 371 - 0	 LBV.SH Schleswig-Holstein Landesbetrieb Straßenbau und Verkehr	geprüft:	
		Datum	

Straße: Alte Landstraße (L 222/K 39) / BAB 1 Nächster Ort: Stapelfeld Abs. 110 von NK nach NK Station 1715,00 Abs. 010 von NK nach NK Station 164,00 Bau-km: 0+000 - 1+324	Unterlage / Blatt-Nr.: 9.1, Blatt 4 Lageplan der landschaftspflegerischen Maßnahmen Ersatzfläche Stapelfeld Maßstab: 1:500
---	---

A1, Ausbau der Anschlussstelle Stapelfeld	
aufgestellt:	