

**Legende**

**Maßnahmen**

- Schutzzone während der Bauphase
- Einbauschutz während der Bauphase
- Schutz für Kinder (Gefährdeten) während der Bauphase
- Maßnahmen zur Vermeidung von Lärm und Vibrationen
- Rekultivierung / Wiederherstellung von Biotopen
- Eintragung von Verkehrsflächen

**Leit- und Begrenzungsflächen**

- Leit- und Begrenzungsflächen
- Leit- und Begrenzungsflächen mit besonderer landschaftlicher Ausprägung
- Kies
- Stützengelände / Schuttbau / Baustelleneinrichtung / Schuttbau / Baustelleneinrichtung
- Stützengelände / Integrierter Landschaftsbau
- Stützengelände / Geröll / Gestein
- Stützengelände / Integrierter Landschaftsbau in Erdreichschichten
- Regenwasserbegräbe / Integrierter Landschaftsbau / Regenwasserbegräbe
- Regenwasserbegräbe / Wasserflächen
- Auffälligkeit von Bäumen
- verbleibende Flächen

**Maßnahmenkennung**

- 1.1 A: Eintragung Maßnahme
- 1.2 A: Eintragung Maßnahme
- 1.3 A: Eintragung Maßnahme
- 1.4 A: Eintragung Maßnahme
- 1.5 A: Eintragung Maßnahme
- 1.6 A: Eintragung Maßnahme
- 1.7 A: Eintragung Maßnahme
- 1.8 A: Eintragung Maßnahme
- 1.9 A: Eintragung Maßnahme
- 1.10 A: Eintragung Maßnahme
- 1.11 A: Eintragung Maßnahme
**Ausgleichsmaßnahmen**

- 1.1 A: Eintragung Maßnahme
- 1.2 A: Eintragung Maßnahme
- 1.3 A: Eintragung Maßnahme
- 1.4 A: Eintragung Maßnahme
- 1.5 A: Eintragung Maßnahme
- 1.6 A: Eintragung Maßnahme
- 1.7 A: Eintragung Maßnahme
- 1.8 A: Eintragung Maßnahme
- 1.9 A: Eintragung Maßnahme
- 1.10 A: Eintragung Maßnahme
- 1.11 A: Eintragung Maßnahme
**Vermeidungsmaßnahmen**

- 1.1 V: Eintragung Maßnahme
- 1.2 V: Eintragung Maßnahme
- 1.3 V: Eintragung Maßnahme
- 1.4 V: Eintragung Maßnahme
- 1.5 V: Eintragung Maßnahme
- 1.6 V: Eintragung Maßnahme
- 1.7 V: Eintragung Maßnahme
- 1.8 V: Eintragung Maßnahme
- 1.9 V: Eintragung Maßnahme
- 1.10 V: Eintragung Maßnahme
- 1.11 V: Eintragung Maßnahme
- 1.12 V: Eintragung Maßnahme
- 1.13 V: Eintragung Maßnahme
- 1.14 V: Eintragung Maßnahme
- 1.15 V: Eintragung Maßnahme
- 1.16 V: Eintragung Maßnahme
- 1.17 V: Eintragung Maßnahme
- 1.18 V: Eintragung Maßnahme
- 1.19 V: Eintragung Maßnahme
- 1.20 V: Eintragung Maßnahme

**Gestaltungsmaßnahmen**

- 1.1 G: Eintragung Maßnahme
- 1.2 G: Eintragung Maßnahme
- 1.3 G: Eintragung Maßnahme
- 1.4 G: Eintragung Maßnahme
- 1.5 G: Eintragung Maßnahme
- 1.6 G: Eintragung Maßnahme
- 1.7 G: Eintragung Maßnahme
- 1.8 G: Eintragung Maßnahme
- 1.9 G: Eintragung Maßnahme
- 1.10 G: Eintragung Maßnahme
- 1.11 G: Eintragung Maßnahme
**Ersatzmaßnahmen**

- 1.1 E: Eintragung Maßnahme
- 1.2 E: Eintragung Maßnahme
- 1.3 E: Eintragung Maßnahme
- 1.4 E: Eintragung Maßnahme
- 1.5 E: Eintragung Maßnahme
- 1.6 E: Eintragung Maßnahme
- 1.7 E: Eintragung Maßnahme
- 1.8 E: Eintragung Maßnahme
- 1.9 E: Eintragung Maßnahme
- 1.10 E: Eintragung Maßnahme
- 1.11 E: Eintragung Maßnahme
- 1.12 E: Eintragung Maßnahme
- 1.13 E: Eintragung Maßnahme
- 1.14 E: Eintragung Maßnahme
- 1.15 E: Eintragung Maßnahme
- 1.16 E: Eintragung Maßnahme
- 1.17 E: Eintragung Maßnahme
- 1.18 E: Eintragung Maßnahme
- 1.19 E: Eintragung Maßnahme
- 1.20 E: Eintragung Maßnahme

**Bestand**

- 1.1 B: Eintragung Maßnahme
- 1.2 B: Eintragung Maßnahme
- 1.3 B: Eintragung Maßnahme
- 1.4 B: Eintragung Maßnahme
- 1.5 B: Eintragung Maßnahme
- 1.6 B: Eintragung Maßnahme
- 1.7 B: Eintragung Maßnahme
- 1.8 B: Eintragung Maßnahme
- 1.9 B: Eintragung Maßnahme
- 1.10 B: Eintragung Maßnahme
- 1.11 B: Eintragung Maßnahme
- 1.12 B: Eintragung Maßnahme
- 1.13 B: Eintragung Maßnahme
- 1.14 B: Eintragung Maßnahme
- 1.15 B: Eintragung Maßnahme
- 1.16 B: Eintragung Maßnahme
- 1.17 B: Eintragung Maßnahme
- 1.18 B: Eintragung Maßnahme
- 1.19 B: Eintragung Maßnahme
- 1.20 B: Eintragung Maßnahme

**Schutzvorhalte und Besonderheiten**


- 1.1 S: Eintragung Maßnahme
- 1.2 S: Eintragung Maßnahme
- 1.3 S: Eintragung Maßnahme
- 1.4 S: Eintragung Maßnahme
- 1.5 S: Eintragung Maßnahme
- 1.6 S: Eintragung Maßnahme
- 1.7 S: Eintragung Maßnahme
- 1.8 S: Eintragung Maßnahme
- 1.9 S: Eintragung Maßnahme
- 1.10 S: Eintragung Maßnahme
- 1.11 S: Eintragung Maßnahme
**Geltungsbereiche der in Aufstellung befindlichen B-Pläne**

- 1.1 G: Eintragung Maßnahme
- 1.2 G: Eintragung Maßnahme
- 1.3 G: Eintragung Maßnahme
- 1.4 G: Eintragung Maßnahme
- 1.5 G: Eintragung Maßnahme
- 1.6 G: Eintragung Maßnahme
- 1.7 G: Eintragung Maßnahme
- 1.8 G: Eintragung Maßnahme
- 1.9 G: Eintragung Maßnahme
- 1.10 G: Eintragung Maßnahme
- 1.11 G: Eintragung Maßnahme
**Städtebaulicher Baueinstufung (sachlich)**

- 1.1 S: Eintragung Maßnahme
- 1.2 S: Eintragung Maßnahme
- 1.3 S: Eintragung Maßnahme
- 1.4 S: Eintragung Maßnahme
- 1.5 S: Eintragung Maßnahme
- 1.6 S: Eintragung Maßnahme
- 1.7 S: Eintragung Maßnahme
- 1.8 S: Eintragung Maßnahme
- 1.9 S: Eintragung Maßnahme
- 1.10 S: Eintragung Maßnahme
- 1.11 S: Eintragung Maßnahme
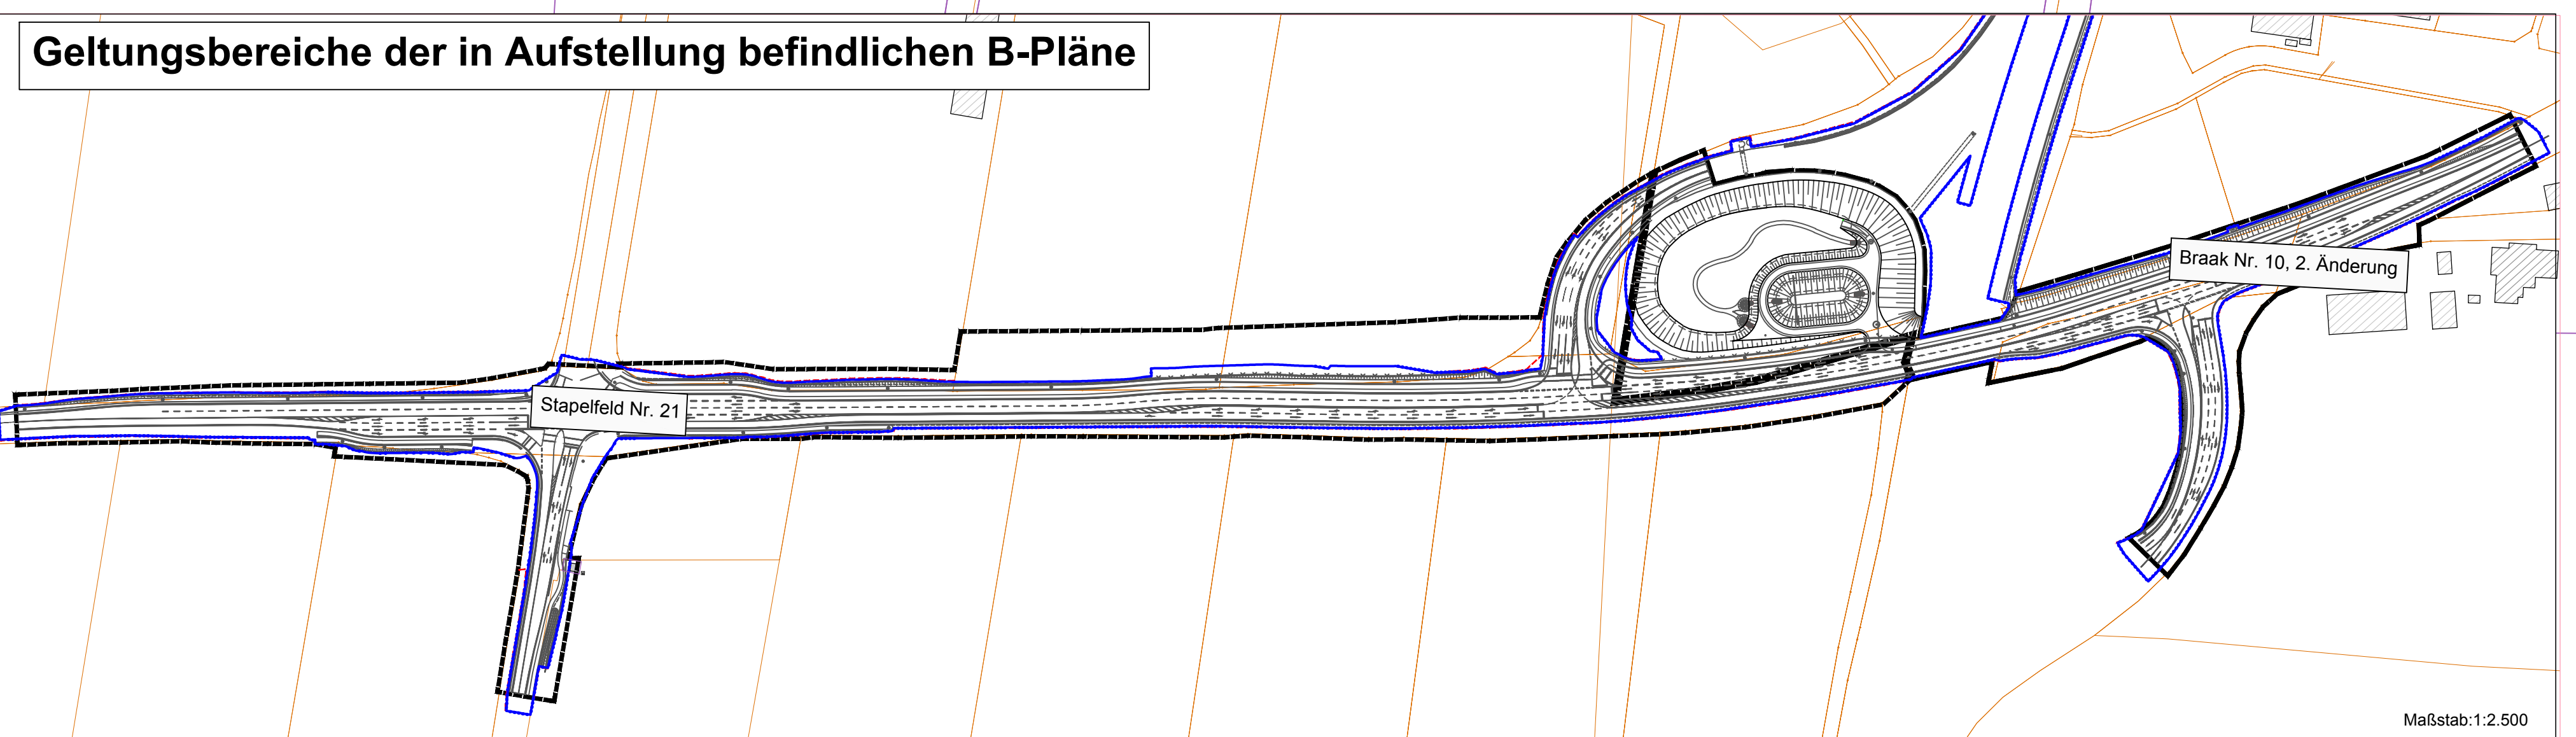

<b>Hans-Rainer Biefeld</b> Dipl.-Ing. Landschaftsarchitekt/in Virchowstraße 16 Tel.: 0420 389 39 39	<b>Kerstin Berg</b> Dipl.-Ing. Landschaftsarchitekt/in BDLA 22767 Hamburg Fax: 0420 389 39 00		Datum	Name
			bearbeitet: 05/2023	Spreckels
			gezeichnet: 05/2023	Spreckels
			geprüft: 05/2023	Berg

<b>Die Autobahn Nord</b> Die Autobahn GmbH des Bundes Niederlassung Nord - Außenstelle Lübeck Schwertstraße 33 - 23566 Lübeck	geprüft:	
	Datum	

Schleswig-Holstein Dirk Schick-Norden Standort Lübeck Jerusalemberg 9 23568 Lübeck Tel. 0451 / 371 - 0	<b>LBV.SH</b> Schleswig-Holstein Landschaftsbau Straßenbau und Verkehr	geprüft:	
		Datum	

Straße: Alte Landstraße (L 222/K 39) / BAB 1 Nächster Ort: Stapelfeld Abs. 110 von NK nach NK Station 1715,00 Abs. 010 von NK nach NK Station 164,00 Bau-km: 0+000 - 1+324	Unterlage / Blatt-Nr.: 9.1, Blatt 1 Lageplan der landschaftspflegerischen Maßnahmen, trassennahe Maßnahmen Maßstab: 1:500
--	---

**A1, Ausbau der Anschlussstelle Stapelfeld**

Bau-km: 0+000 - 0+440

aufgestellt:

SPRICK & WACHSMUTH VERMESSUNG  
Höhenbezugsystem: DIN+NN2

Legende: ETRS 89 UTM32