Geltungsbereiche der in Aufstellung befindlichen B-Pläne

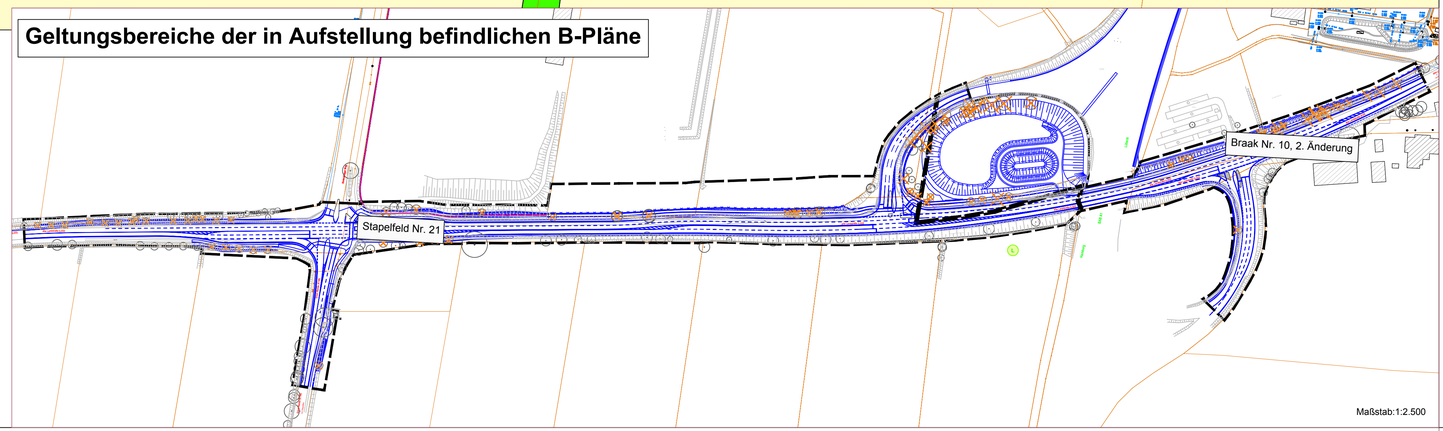

Maßstab:1:2.500

Legende

Realnutzung und Biotoptypen

NSG DE-2327-301 = gesetzlich geschützter Biotop (§ 30 (2) BNatSchG i.V. mit § 21 (1) LNatSchG)

Wälder, Gebüsche und Kleingehölze
- WMy Sonstiger Laubwald auf reichen Böden
- WLy Sonstiger Laubwald auf bodensauren Standorten

Gehölze und sonstige Baumstrukturen
- HEy Sonstiges heimisches Laubgehölz
- HBy Baumreihe aus heimischen Laubbäumen
- HW Knicks
- HWy Durchgewachsener Knick
- HWy Typischer Knick
- HFy Typische Feldhecke
- HPy Sonstiges Gebüsch
- HGy Sonstiges Feldgehölz

Fließgewässer
- FB Bäche, einschließlich Altarme
- FBt Bach mit Regelprofil

Stillgewässer
- FSz Hypertrophes Stillgewässer

Acker- und Gartenbau-Biotope
- AAy Intensivacker
- AG Gartenbaufläche

Ruderalfluren / Säume, Staudenfluren
- RH Ruderale Gras- und Stauderfluren
- RHm Ruderale Staudenflur frischer Standorte
- RHg Ruderale Grasflur
- RHn Nitrophytenflur
- RHx Neophytenflur

Grünflächen im besiedelten Bereich
- SPy Sonstige öffentliche Park- und Grünanlage

Verkehrsflächen
- SVs Vollversiegelte Verkehrsfläche (ohne Biotopkürzel im Plan)

Bankette, Straßenbegleitgrün ohne Gehölze
- SVi Bankette, intensiv gepflegt
- SVe Bankette, extensiv gepflegt
- SVo Straßenbegleitgrün ohne Gehölze

Straßenbegleitgrün mit Gehölzen
- SVg Straßenbegleitgrün mit Gebüschen
- SVh Straßenbegleitgrün mit Bäumen

Siedlungsbiotope
- SD Bebauung im Außenbereich
- SIg Gewerbegebiet

Zusatzcodes

.sm	Mais	.hd	degenerierter Wall
.ag	Getreide	.ht	tückiger Całldüsbewuchs
.ar	Raps	.ba	Stangenholz, Gehölze bis 30 cm Stammdurchmesser (nd. 1m Umfang)
.vn	Seggen		

Konfliktnummern und Beschreibung

Konflikte im gesamten Trassenverlauf
(ohne Konfliktpunktzuordnung im Plan)

- **B 1** Biotopverlust
- **Ar 1** Tötungsrisiko durch Baustellenverkehr / Baufeldfreimachung für Fledermäuse
- **Ar 4** Tötungsrisiko durch Baustellenverkehr / Baufeldfreimachung für Brutvögel
- **Ar 5** Lebensraumverluste für die ungefährdeten Gildearten durch Flächenbeanspruchung
- **Bo 1** Versiegelung
- **L 1** Verlust von straßenbegleitenden Gehölzen

Konflikte mit Konfliktpunktzuordnung im Plan

- **B 2** Verlust gesetzlich geschützter Biotope (Knicks und Feldhecken)
- **Ar 2** Barrierewirkung für Fledermäuse
- **Ar 3** Erhöhung der Kollisionsgefahr für Zwergfledermaus und Breitflügelfledermaus
- **Ar 6** Beeinträchtigung der im Rahmen des Vorhabens „Genehmigungsverfahren BImSchG zur Errichtung und Betrieb des MHKW Stapelfeld und der KVA Stapelfeld" angelegten Amphibienzaunes" für den Kammmolch
- **L 2** Verlust der landschaftsgerechten Eingrünung des Gewerbegebiets
- **L 3** Verlust von Waldbestand im Regenrückhaltebecken

Planungsrelevante Arten

- Artengruppe
- beeinträchtigte Tierartengruppe
- Fm Fledermäuse

Faunistische Funktionsbeziehungen

- bedeutende Flugroute
- bedeutende Jagdgebiete

Schutzvorbehalte und Besonderheiten

- HWy gesetzlich geschützter Biotop (§ 30 (2) BNatSchG i.V. mit § 21 (1) LNatSchG)
- FFH FFH-Gebiet 2327-301 "Kammmolchgebiet Hölltigbaum / Stellmoor"
- NSG Naturschutzgebiet Hölltigbaum (§ 23 BNatSchG)
- LSG Landschaftsschutzgebiet Stapelfeld (§ 26 BNatSchG)
- Braak Nr. 10, 2. Änderung Bebauungsplan mit Rechtskraft (Stapelfeld Nr. 10, Stapelfeld Nr. 10, 4. Änderung, Braak Nr. 10, 1. Änderung, Braak Nr. 10, 2. Änderung; Braak Nr. 10 B: Darstellung der Biotoptypen gemäß Festsetzungen im B-Plan)
- bestehender Amphibienschutzzaun, der als Vermeidungsmaßnahme für den Kammmolch im Rahmen des Genehmigungsverfahren BImSchG zu Errichtung und Betrieb des MHKW und der KVA Stapelfeld errichtet wurde
- Baustelle zur Errichtung des MHKW und der KVA Stapelfeld

Geltungsbereiche der in Aufstellung befindlichen B-Pläne

- Geltungsbereich B-Plan Stapelfeld Nr. 21
- Geltungsbereich B-Plan Braak Nr. 10 B, 2. Änderung

Konfliktkennzeichnung

B 1 — Funktionskennzeichnung; fortlaufende Nummerierung innerhalb einer Funktion

Funktionskennzeichnung
- Ar Artenschutzrechtlicher Konflikt
- B Biotopfunktion / Biotopverbundfunktion / Habitatfunktion für wertgebende Tierarten
- Bo natürliche Bodenfunktionen
- L Landschaftsbildfunktion / landschaftsgebundene Erholungsfunktion
- ✕ Verlust von Einzelbäumen

Straßentechnischer Bauentwurf (nachrichtlich)

- Einschnittsböschung
- Einsäaßenungemäße
- Damm
- Fahrbahn
- Trennstreifen
- Fahrbahn
- Bankette
- Dammböschung
- Einsäaßenungemäße

Hans-Rainer Bielfeldt
Dipl.-Ing., Landschaftsarchitekt
Virchowstraße 16
Tel.: 040/ 389 39 39

Kerstin Berg
BDLA
22767 Hamburg
Fax: 040/ 389 39 00

	Datum	Name
bearbeitet:	07/2023	Spreckels
gezeichnet:	07/2023	Spreckels
geprüft:	07/2023	Berg

Die Autobahn Nord
Die Autobahn GmbH des Bundes
Niederlassung Nord - Außenstelle Lübeck
Schwartlegerstraße 33 - 23556 Lübeck

geprüft:
Datum

Schleswig-Holstein
Der echte Norden
Standort Lübeck
Jerusalemsberg 9
23568 Lübeck
Tel. 0451 / 371 - 0

LBV.SH
Schleswig-Holstein
Landesbetrieb Straßenbau und Verkehr

geprüft:
Datum

Straße: Alte Landstraße (L 222/K 39) / BAB 1
Nächster Ort: Stapelfeld

Abs. 110	von NK	nach NK	Station 1715,00
Abs. 010	von NK	nach NK	Station 164,00

Bau-km: 0+000 - 1+324

Unterlage / Blatt-Nr.: 9.1, Blatt 2

Lageplan der landschaftspflegerischen Maßnahmen, trassennahe Maßnahmen

Maßstab: 1:500

A1, Ausbau der Anschlussstelle Stapelfeld

Bau-km: *0+440 - 0+770*

aufgestellt:

SPRICK & WACHSMUTH VERMESSUNG

Lagebezugssytem: ETRS 89-UTM32
Höhenbezugssystem: DHHN92