Braak Nr. 10, 2. Änderung

Braak Nr. 10 B

Braak Nr. 10 B

Alte Landstraße (K39)

Alte Landstraße (L222)

Lübeck

Hamburg

A1

B 2

L 2

L 3

L

HF

HWb

FSx

HW

HWy

HGy

HWy/hd/hl

AAy/ar

AAy/ag

WMy/bs/SVh

SD

Geltungsbereiche der in Aufstellung befindlichen B-Pläne

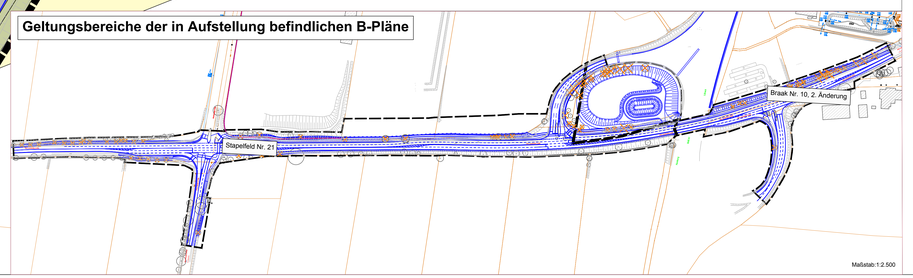

Maßstab: 1:2.500

Legende

Realnutzung und Biotoptypen

- gesetzlich geschützte Biotope (§ 30 (2) BNatSchG) / (§ 14 (1) LNatSchG)

Wälder, Gebüsche und Kleingehölze

- WMy Sonstiger Laubwald auf trocken Böden
- HGy Sonstige Gebüsche trockener Standorte

Gebäude und sonstige Baumstrukturen

- OHy Sonstiges technisches Lesegerät/-
- OHx Baulichkeit aus technischen Leitbahnen
- OHW Kirche
- OHR Sonstigegebäude Kirche
- OHD Typisches Kloster
- OHG Typisches Fachwerk
- OHF Typisches Fachwerk
- OHy Sonstiges Kleingebäude

Fließgewässer

- FB Bach, anthropogen überformt
- FBt Bach mit Begleitgrün

Stillgewässer

- FSx Hypereutrophes Stillgewässer

Acker- und Gartenbau-Biotope

- AAy Intensivacker
- AAr Gartenbaufläche

Ruderalfluren / Säume, Staudenfluren

- RH Ruderale Wiese und Staudenflur
- RHm Ruderale Staudenflur Frischer Standorte
- RHg Ruderalgrünland
- RHn Nitrophytenflur
- RHy Nitrophytenflur

Grünflächen im besiedelten Bereich

- SPy Sonstige öffentliche Park- und Grünanlage

Verkehrsflächen

- SD Sonstige Straßenfläche (ohne Straßenrand im Plan)

Bankette, Straßenseitengrün ohne Gehölze

- SVi Bankette, intensiv gepflegt
- SVo Bankette, extensiv gepflegt
- SVe Bankette/Begleitgrün ohne Gehölze

Straßenbegleitgrün mit Gehölzen

- SVg Straßenbegleitgrün mit Gebüschen
- SVh Straßenbegleitgrün mit Bäumen

Siedlungsbrachen

- SV Anlagen zur Ackerbrache
- SVg Grünstreifen

Zustände

- neu: Neu
- bes: Bestande
- ent: Entfernen
- Rück: Rückbau
- Gegen: Gegenstand
- Ref: Angrenzender Wald
- Ge: Geplante Gewässerquerung
- Ge: Ersatzgewässer, Gewässer Nr. 03.01
- Gewässerrückbau (vgl. TF-Unterlag)

Konfliktnummern und Beschreibung

Konflikte im gesamten Trassenverlauf (ohne Konfliktpunktzuordnung im Plan)

- K 1 Bodenverlust
- K 2 Tötungsrisiko durch Baustellenverkehr / Baustellenräumung für Fledermäuse
- K 3 Tötungsrisiko durch Baustellenverkehr / Baustellenräumung für Brutvögel
- K 4 Lebensraumverlust für die zugehörigen Gebäuden durch Fledermausuntersuchung
- K 5 Verwaltung
- K 6 Verlust von strukturgebundenen Gehölzen

Konflikte mit Konfliktpunktzuordnung im Plan

- K 7 Verlust potentiell geeigneter Kröten- Amphibien- und Fledermäuse
- K 8 Schneeverwehung für Fledermäuse
- K 9 Gefährdung der Krötenwanderung für Zwergfledermäuse und Breitflügelfledermäuse
- K 10 Verschattung, wie im Rahmen des Artenschutz- Gutachtens prognostiziert, durch Errichtung von Brücke bei RHW Stapelfeld und der AH Stapelfeld verursacht Verschattungszone 1 für den Kammmolch
- K 11 Verlust der wertmindernden Eingrünung des Gewerbegebiets
- K 12 Verlust von Wiederbesiedel- in Regenrückhaltebecken

Planungsrelevante Arten

- Amphibienpunkt
- Gewässerbezogene Tierartengruppe
- Fledermäuse

Faunistische Funktionsbeziehungen

- Verbindende Flugroute
- Verbundrichtung Jagdgebiete

Schutzvorbehalte und Besonderheiten

- gesetzlich geschützte Biotope (§ 30 (2) BNatSchG) / (§ 14 (1) LNatSchG)
- FFH-Gebiet (DE 2027 301 "Kammmolchgebiet Hüttblaue") / Stellnetz*
- Naturschutzgebiet Hüttblaue (§ 23 BNatSchG)
- Landschaftsschutzgebiet Stapelfeld (§ 26 BNatSchG)
- Bebauungsplan mit Rechtskraft (Stapelfeld Nr. 10, Stapelfeld Nr. 10, 4. Änderung; Stapelfeld Nr. 10, 2. Änderung; Braak Nr. 10; 2. Änderung; Braak Nr. 10 B; Stapelfeld Nr. 21; Stapelfeld Nr. 21, 1. Änderung)
- Vorläufiges Vorgehensbestimmung, die als Verwaltungsvorschriften für den Artenschutz im Rahmen des Genehmigungsverfahrens Bindend zu Einhaltung sind, Stand 01.03.2023 (Vorläufige Vorgehensbestimmung)
- Neuwerk zur Ersetzung des BHW und der RHW Stapelfeld

Geltungsbereiche der in Aufstellung befindlichen B-Pläne

- Geltungsbereich B-Plan Stapelfeld Nr. 21
- Geltungsbereich B-Plan Braak Nr. 10 B, 2. Änderung

Konfliktkennzeichnung

- Funktionsbeeinträchtigung
- K 1 Individuelle Nummerierung innerhalb einer Funktion

Funktionskennzeichnung

- Bo Bodenverlust durch versiegelte Konflikte
- Ar Artenschutzrisiko / Brutplatzverlust/verlust / Habitatverlust für verfügbarerte Tierarten
- Ge Gebäudliche Bodenkonflikte
- Ge Gebäudliche Konflikte / Gebäudeflächenbezogene Erhaltungsmaßnahmen
- K Verlust von Einzelbäumen

Straßenrechtlicher Bauumfang (nach/mit/bis)

- Straßenbeleuchtung
- Entwässerungsrinne
- Leitplanke
- Tiefbord
- Tiefbordrampe
- Bordstein
- Bordsteinrampe
- Entwässerungsrinne

Hans-Rainer Bielfeldt Kerstin Berg
Dipl.-Ing.; Landschaftsarchitekt/in BDLA
Vorhowstraße 16 22767 Hamburg
Tel.: 040/ 389 39 39 Fax: 040/ 389 39 00

	Datum	Name
bearbeitet:	07/2023	Spreckels
gezeichnet:	07/2023	Spreckels
geprüft:	07/2023	Berg

Die Autobahn Nord
Die Autobahn GmbH des Bundes
Niederlassung Nord - Außenstelle Lübeck
Schwartfegerstraße 33 - 23558 Lübeck

geprüft:
Datum

Schleswig-Holstein Der echte Norden
Standort Lübeck
Jerusalemsberg 9
23568 Lübeck
Tel. 0451 / 371 - 0
LBV.SH Schleswig-Holstein Landesbetrieb Straßenbau und Verkehr

geprüft:
Datum

Straße: Alte Landstraße (L 222/K 39) / BAB 1
Nächster Ort: Stapelfeld

Abs. 110	von NK	nach NK	Station 1715,00
Abs. 010	von NK	nach NK	Station 164,00
Bau-km: 0+000 - 1+324			

Unterlage / Blatt-Nr.: 9.1, Blatt 3
Lageplan der landschaftspflegerischen Maßnahmen, trassennahe Maßnahmen
Maßstab: 1:500

A1, Ausbau der Anschlussstelle Stapelfeld

Bau-km: 0+770 - 1+324

aufgestellt:

SPRICK & WACHSMUTH VERMESSUNG

Lagebezugssystem: ETRS 89-UTM32 Höhenbezugssystem: DHHN92